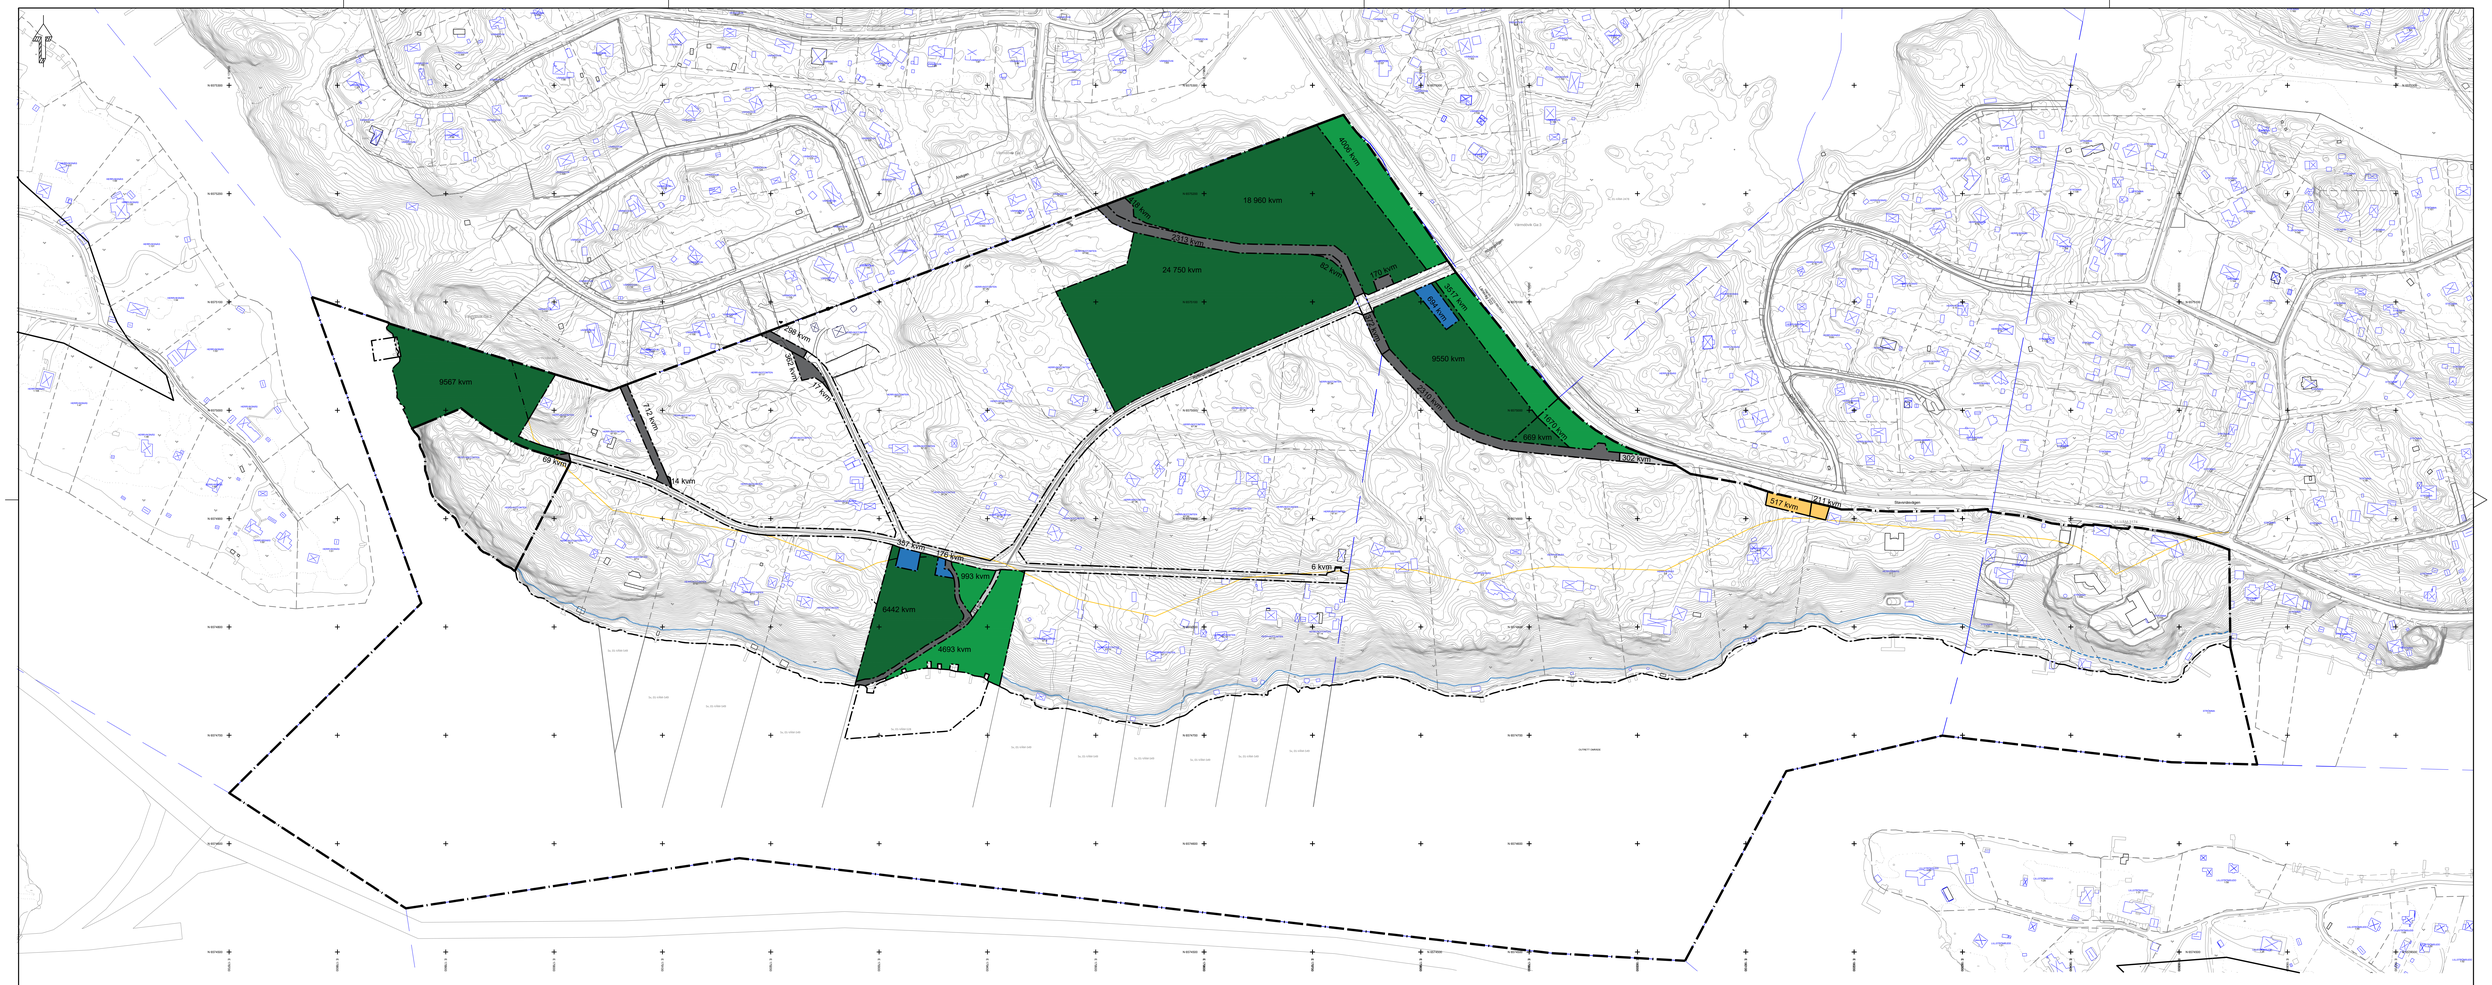

TECKENFÖRKLARING
GRUNDKARTA

- Traktgräns
- Fastighetsgräns
- Gräns för rättighet/servitut
- Bostadshus
- Övrig byggnad
- Belysningsstolpe
- Väg
- Stig
- Staket
- Stödmur
- Häck
- Dike
- Nivåkurvor
- 1:60 Fastighetsbeteckning
- X=6576800 Koordinatangivelse
- Lr 0120-00/92.1 Rättighetstext
- Berg i dagen
- Barrskog
- Barrträd
- Lövskog
- Lövträd
- Brunn
- Fornminne
- Äng
- Kraftledningsstolpe
- Elstolpe
- Belysningsstolpe
- Grindstolpe
- Flaggstång

GRUNDKARTA
Kartbeteckningar enligt HMK-KA 2.2.6.1
Koordinat och projektionssystem:
Sweref 991800, Höjdsystem RH2000
Aktualitet:
Detaljinformation, datum för inmätning/fältkontroll:
EJ FÄLTKONTROLLERAD
Fastighetsinformation och
aktualitetsdatum i fastighetsregister:
2020-02-10
Grundkartan senast reviderad:
2020-02-12
Grundkartan upprättad av
firma: Metria AB
namn: Ida Johansson

1 GATA, Lokalgata
2 GÅNG, Gång
3 NATUR, Natur
4 PARK, Park
5 E, Tekniska anläggningar
6 Markreservat för underjordisk ledning

OBS alla angivna mått är ungefärliga

0 10 20 30 40 50 60 70 80 90 100 meter
Skala: 1:2000 vid A0, 1:4000 vid A1

☐ Planprogram ☐ Planbeskrivning ☐ Granskningsutlåtande
☐ Samrådsredogörelse program ☐ Miljökonsekvensbeskrivning ☐ Gestaltningsprogram
☐ Fastighetsförteckning ☐ Kvalitetsprogram
☐ Samrådsredogörelse ☐ Illustration

Markintrångskarta för PFO Strömma S6

Herrvikstomten och Strömmadal

VÄRMDÖ KOMMUN | Stockholms län

	Beslutsdatum	Instans
Granskningsskede	Godkännande	
	Antagande	
Upprättad februari 2020 Reviderad	Laga kraft	

Andreas Dahlberg, Tf Planchef
Anna Fredriksson, Planarkitekt

Xref /tmng: G:\Projektdisen\3_Pågående projekt\21716 S6, Rytlinge, Herrvikstomten\2_Detaljplan\Rtningar\DWG\drag\Skyddsvarda_trad_Rytlinge_sweref99_ 1800.dwg
G:\Projektdisen\3_Pågående projekt\21716 S6, Rytlinge, Herrvikstomten\2_Detaljplan\Rtningar\Purpstation\R-50-01-101 2 D.dwg
G:\Projektdisen\3_Pågående projekt\21716 S6, Rytlinge, Herrvikstomten\2_Detaljplan\Rtningar\Purpstation\R-50-01-101 D.dwg
G:\Projektdisen\3_Pågående projekt\21716 S6, Rytlinge, Herrvikstomten\2_Detaljplan\Rtningar\DWG\Buffertkontur 2 m ekv.dwg
\\Vgrsata01\Vgrdata\Trafik\Projekt\Varmdo\Rytlinge\Rytlinge_Herrvikstomten\2_Detaljplan\Rtningar\DWG\Buffertkontur 2 m ekv.dwg
\\Vgrsata01\Vgrdata\Trafik\Projekt\21716 S6, Rytlinge, Herrvikstomten\2_Detaljplan\Rtningar\DWG\Buffertkontur 2 m ekv.dwg
\\Vgrsata01\Vgrdata\Trafik\Projekt\21716 S6, Rytlinge, Herrvikstomten\2_Detaljplan\Rtningar\DWG\Buffertkontur 2 m ekv.dwg
\\Vgrsata01\Vgrdata\Trafik\Projekt\Varmdo\Rytlinge\Rytlinge_